
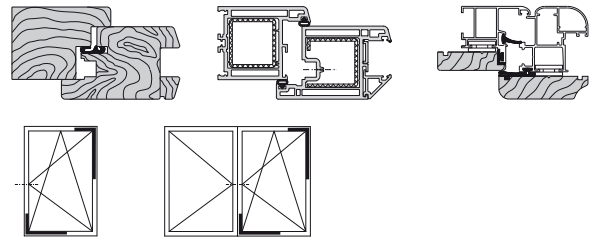


Chiusura supplementare ridotta

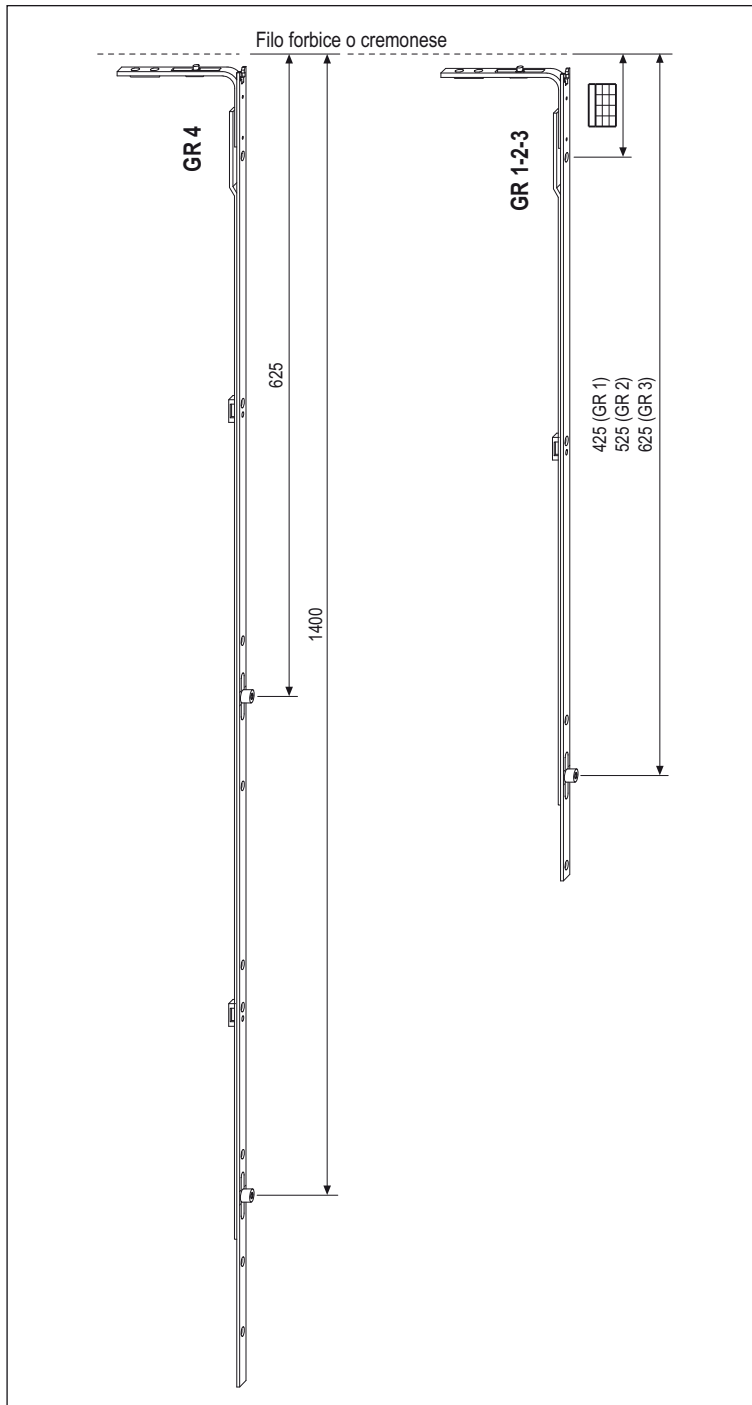

Descrizione

Elemento angolare con asta frontale di lunghezza ridotta per la chiusura dell'anta sui traversi inferiori e sui montanti lato cerniere del telaio. Nottolini di chiusura registrabili con chiave esagonale da 4 mm.

Utilizzo

Per serramenti anta ribalta a 1 o 2 ante. Si deve adoperare nel caso siano richiesti dei punti di chiusura aggiuntivi per migliorare la tenuta dell'infisso, evitando svergolamenti della struttura e mantenendo sempre in pressione l'anta sul telaio. Si può impiegare in diversi modi:

- 1) in abbinamento ai cremonesi con altezza maniglia fissa, collegato direttamente al cremonese;
- 2) in abbinamento ai cremonesi con altezza maniglia variabile e collegato ai terminali mod. 481;
- 3) collegato direttamente alla forbice.

Fissaggio

Viti da 3,5x30 con filetto idoneo al materiale impiegato per la costruzione dell'infisso. L'unione con i terminali, i cremonesi e le forbici è garantita da un perno d'acciaio che deve essere inserito nell'apposito foro dell'asta mobile inferiore.

Con le chiusure supplementari verticali, montare obbligatoriamente il DSS.

NB. Nella parte scoperta del canalino ferramenta è possibile applicare una specifica guarnizione tagliata a misura art. A39407.00.XX.

Specifiche d'ordine

GR	Articolo	↑	←	▮	⊕
1	A40013.00.01	750-950	750-950	511	1
2	A40013.00.02	951-1250	951-1250	611	1
3	A40013.00.03	1251-1800	1251-1600	711	1
4	A40013.00.04	1801-2400		1796	2

Posizione fori vite

GR	Riferimento C-D								
	1°	2°	3°	4°	5°	6°	7°	8°	9°
1	80	228	376	504					
2	80	278	476	604					
3	80	330	576	704					
4	80	330	576	704	920	1130	1351	1479	1754